



Accès sur le domaine public :
 O1 conservé : logistique (BOM, FMA, etc) et pompier
 O2 conservé : UVE existante

route de Seysses :
 O3 créé : parking ouvert au public
 O4 créé : entrée pompier sur le parvis de l'Espace Agora
 O5 créé : sortie pompier depuis le parvis de l'Espace Agora

rue Paul Rocache :
 O6 créé : entrée piétonne (groupe de visiteurs)
 O7 conservé : entrée du parking souterrain réservé au personnel
 O8 créé : entrée pompier sur le parvis du bâtiment d'exploitation
 O9 créé : entrée du personnel de l'usine (piétons et cyclistes)
 O10 créé : entrée de service (véhicule utilitaire léger) et pompier
 O11 créé : sortie de secours piétonne

Légende végétation :
 10 arbres existants supprimés
 63 arbres existants conservés
 60 arbres nouveaux plantés

Légende réseau :
 HTA
 AEP/ eau brute
 EU
 TELECOM
 Optique
 GAZ

Légende :
 - - - - - Site cadastré proposé
 - - - - - Site existant



UNITÉ DE VALORISATION ÉNERGÉTIQUE

Ind	Date	Objet de la révision	Auteur	Vérité	Validé
B	21/01/26	Mise à jour cadastre projeté	nga	jep	jep
A	16/12/25	Première diffusion	nga	jep	jep

CONCÉDANT	CONCESSIONNAIRE	AMO	GROUPEMENT CONSTRUCTION	ÉMETTEUR
decoset	EVONEO		Suez Richez Associés	Richez Associés
			SÉQUEN CÉS	SÉQUEN CÉS

UVE Toulouse
 Plan de masse détaillé coté

Signé par : *Gaël SPITZ*
 FBF81D3A1A844B5

ÉCHELLE	FORMAT	SOUS-TRAITANT	STATUT	NUMÉRO DE LA FEUILLE
Comme indiqué	A0		PRE	PC2.2

N° PROJET	SECTION	ÉMETTEUR DISCIPLINE	ZONE	DOC TYPE	N° CHRONO	REV
B2110	ALL	ARC AR	0000	PRO	0007	B

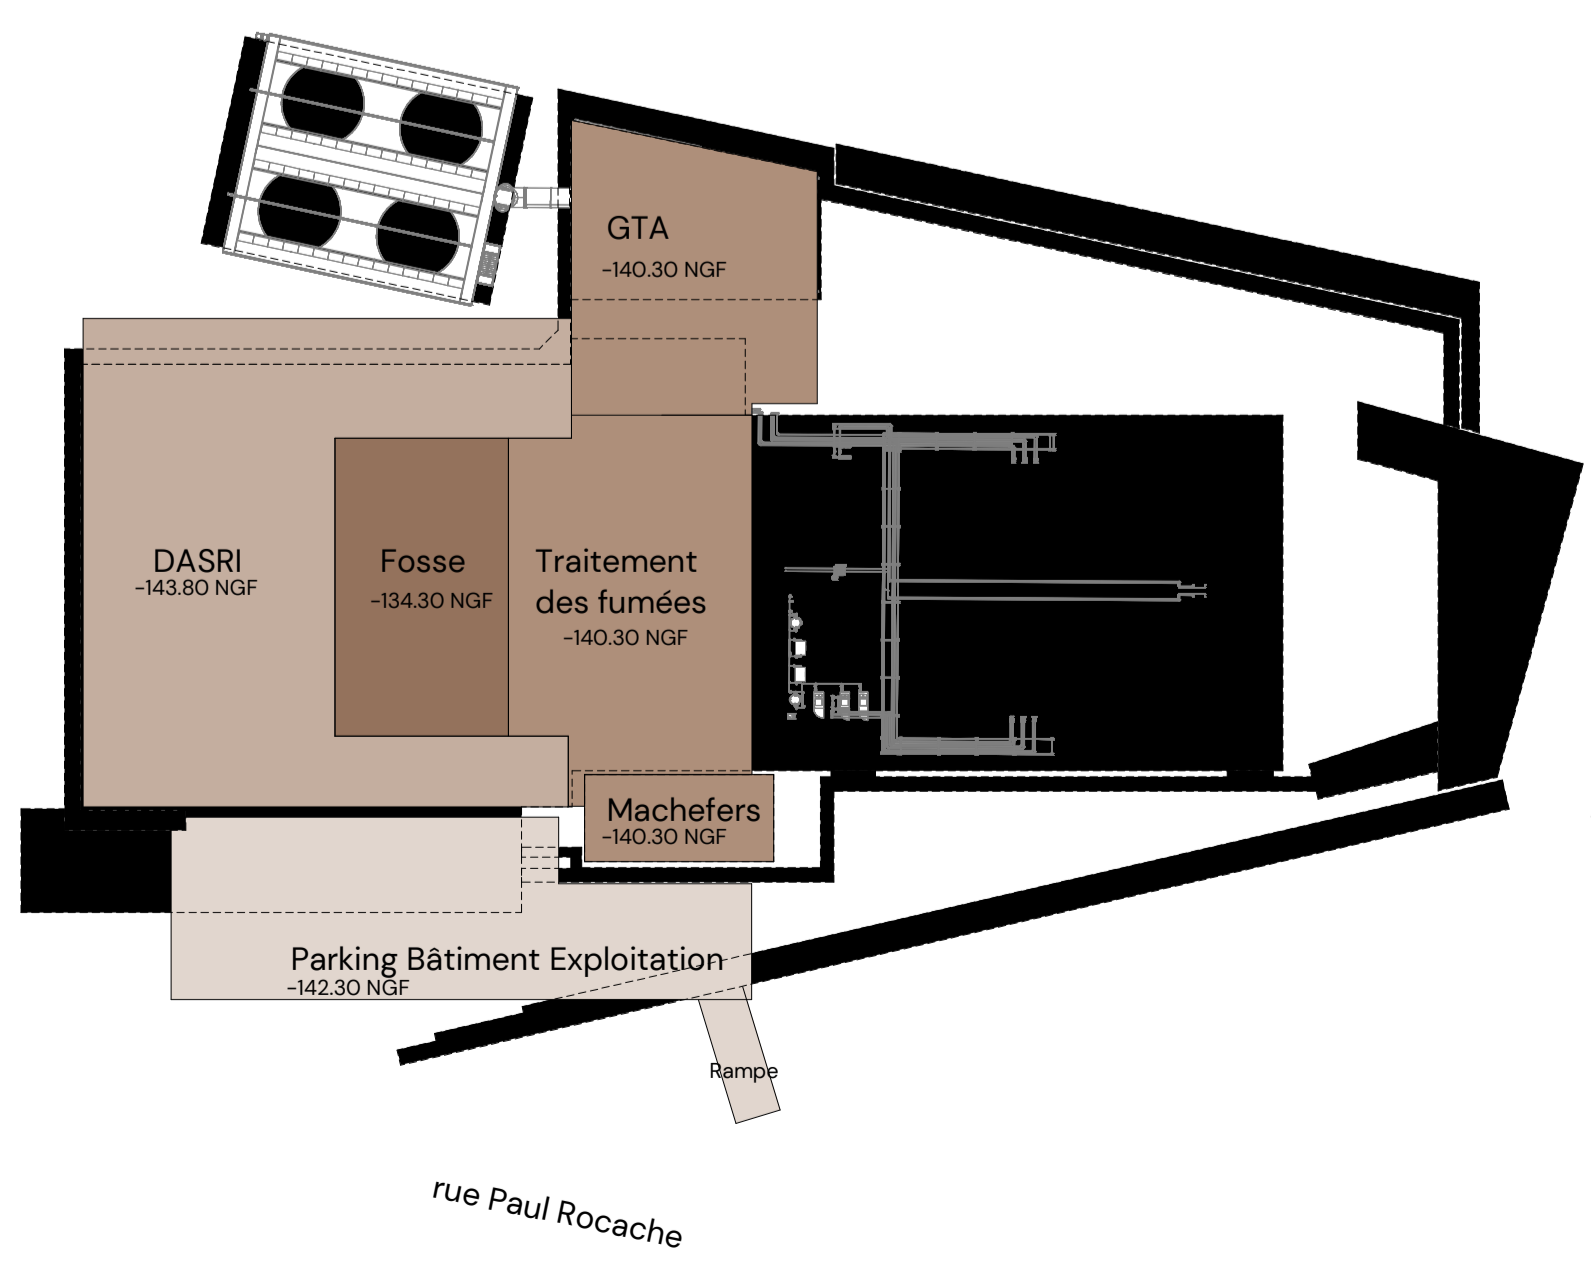


Schéma des terrassements
 Ech. 1/1000