Docusign Envelope ID: FDE72EBE-EEFF-4011-B7CF-4724404A1B86

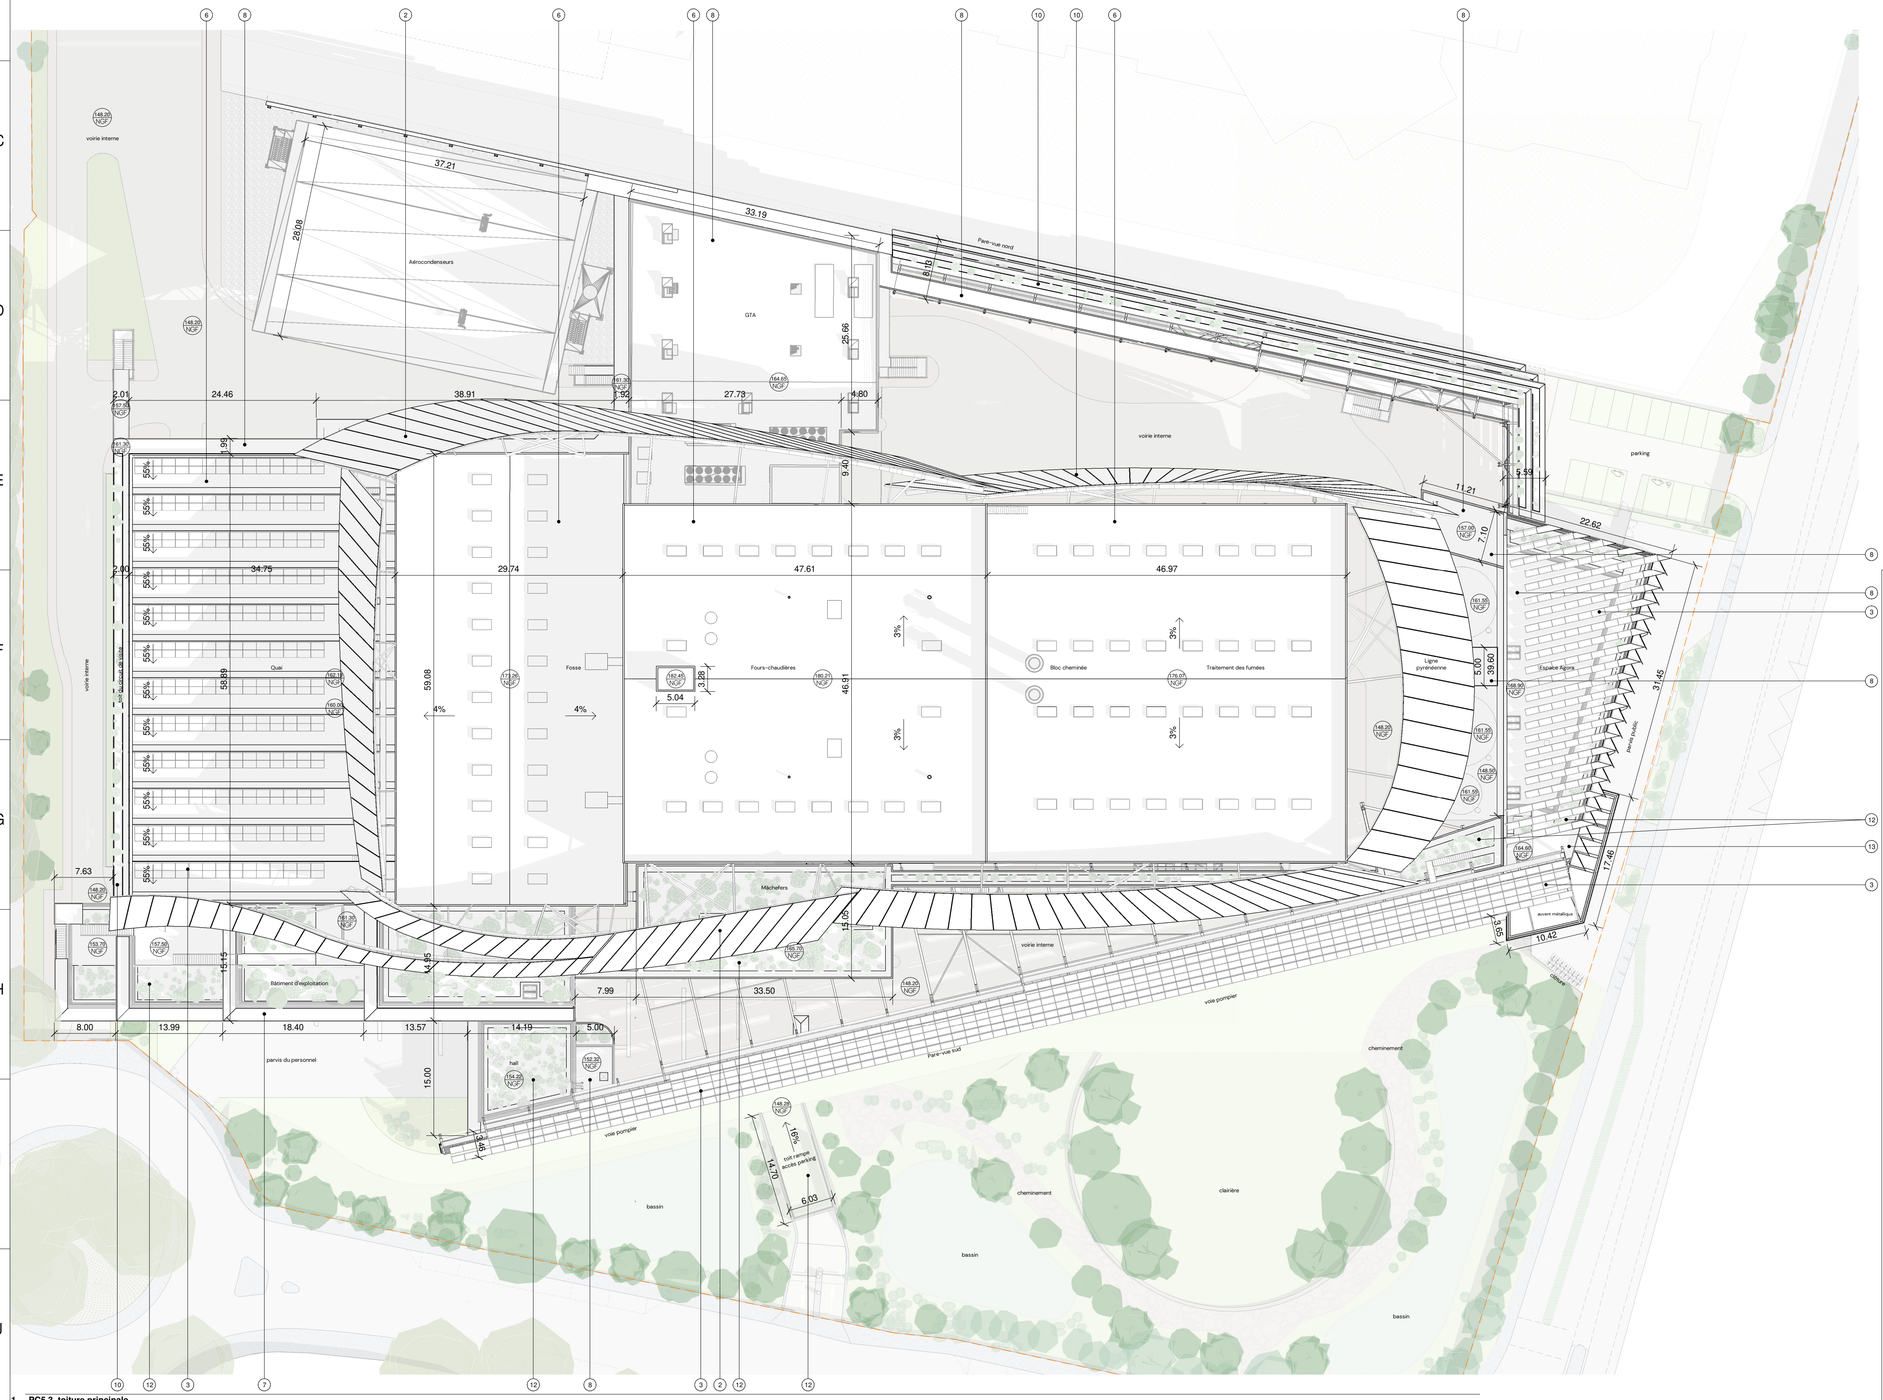

Légende Façades

1. Façade vitrée menuiserie en aluminium
2. Sur-toiture en PTFE blanc perforé à 15% sur structure métallique
3. Panneau photovoltaïque
4. Bardage métallique lisse teinte dito aluminium naturel
5. Façade adresse Espace Agora :
   - Façade vitrée menuiserie en aluminium
   - Sur-façade plissée vitrée avec ventelles métalliques
6. Toiture en bac acier
7. Lame horizontale en aluminium naturel
8. Toiture étanchée sur support béton
9. Béton apparent strié en joints creux
10. Bac planté métallique sur structure en acier
11. Bardage en cassettes aluminium naturel
12. Toiture végétalisée
13. Toiture terrasse en bois

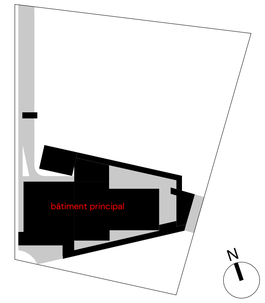

1 **PC5.3_toiture principale**
Echelle: 1 : 400

UNITÉ DE VALORISATION ENERGÉTIQUE

Ind	Date				
B	21/01/26	Mise à jour cadastre projeté	nga	jep	jep
A	16/12/25	Première diffusion	nga	jep	jep
Ind	**Date**	Objet de la révision	**Auteur**	**Vérifié**	Validé

CONCEDANT	CONCESSIONAIRE	AMO	GROUPEMENT CONSTRUCTION	EMETTEUR
decoset	EVONEO		suez Richez Associés SÉQUENCES	Richez Associés SÉQUENCES

Signé par : FBF81D3A1AB44B5...

UVE Toulouse

Plan de toiture bâtiment principal

Signé par : Gaël SPITZE 15E83254F41E443...

ÉCHELLE	FORMAT	SOUS-TRAITANT	STATUT	NUMERO DE LA FEUILLE
Comme indiqué	A1		PRE	PC5.3

N° PROJET	SECTION	EMETTEUR	DISCIPLINE	ZONE	DOC TYPE	N° CHRONO	REV
B2110	ALL	ARC	AR	0000	PRO	0010	B

Reference Suez | This document is the property of Suez International, and as confidential document must not be copied, used or divulged without prior written consent.

A1