Docusign Envelope ID: FDE72EBE-EEFF-4011-B7CF-4724404A1B86

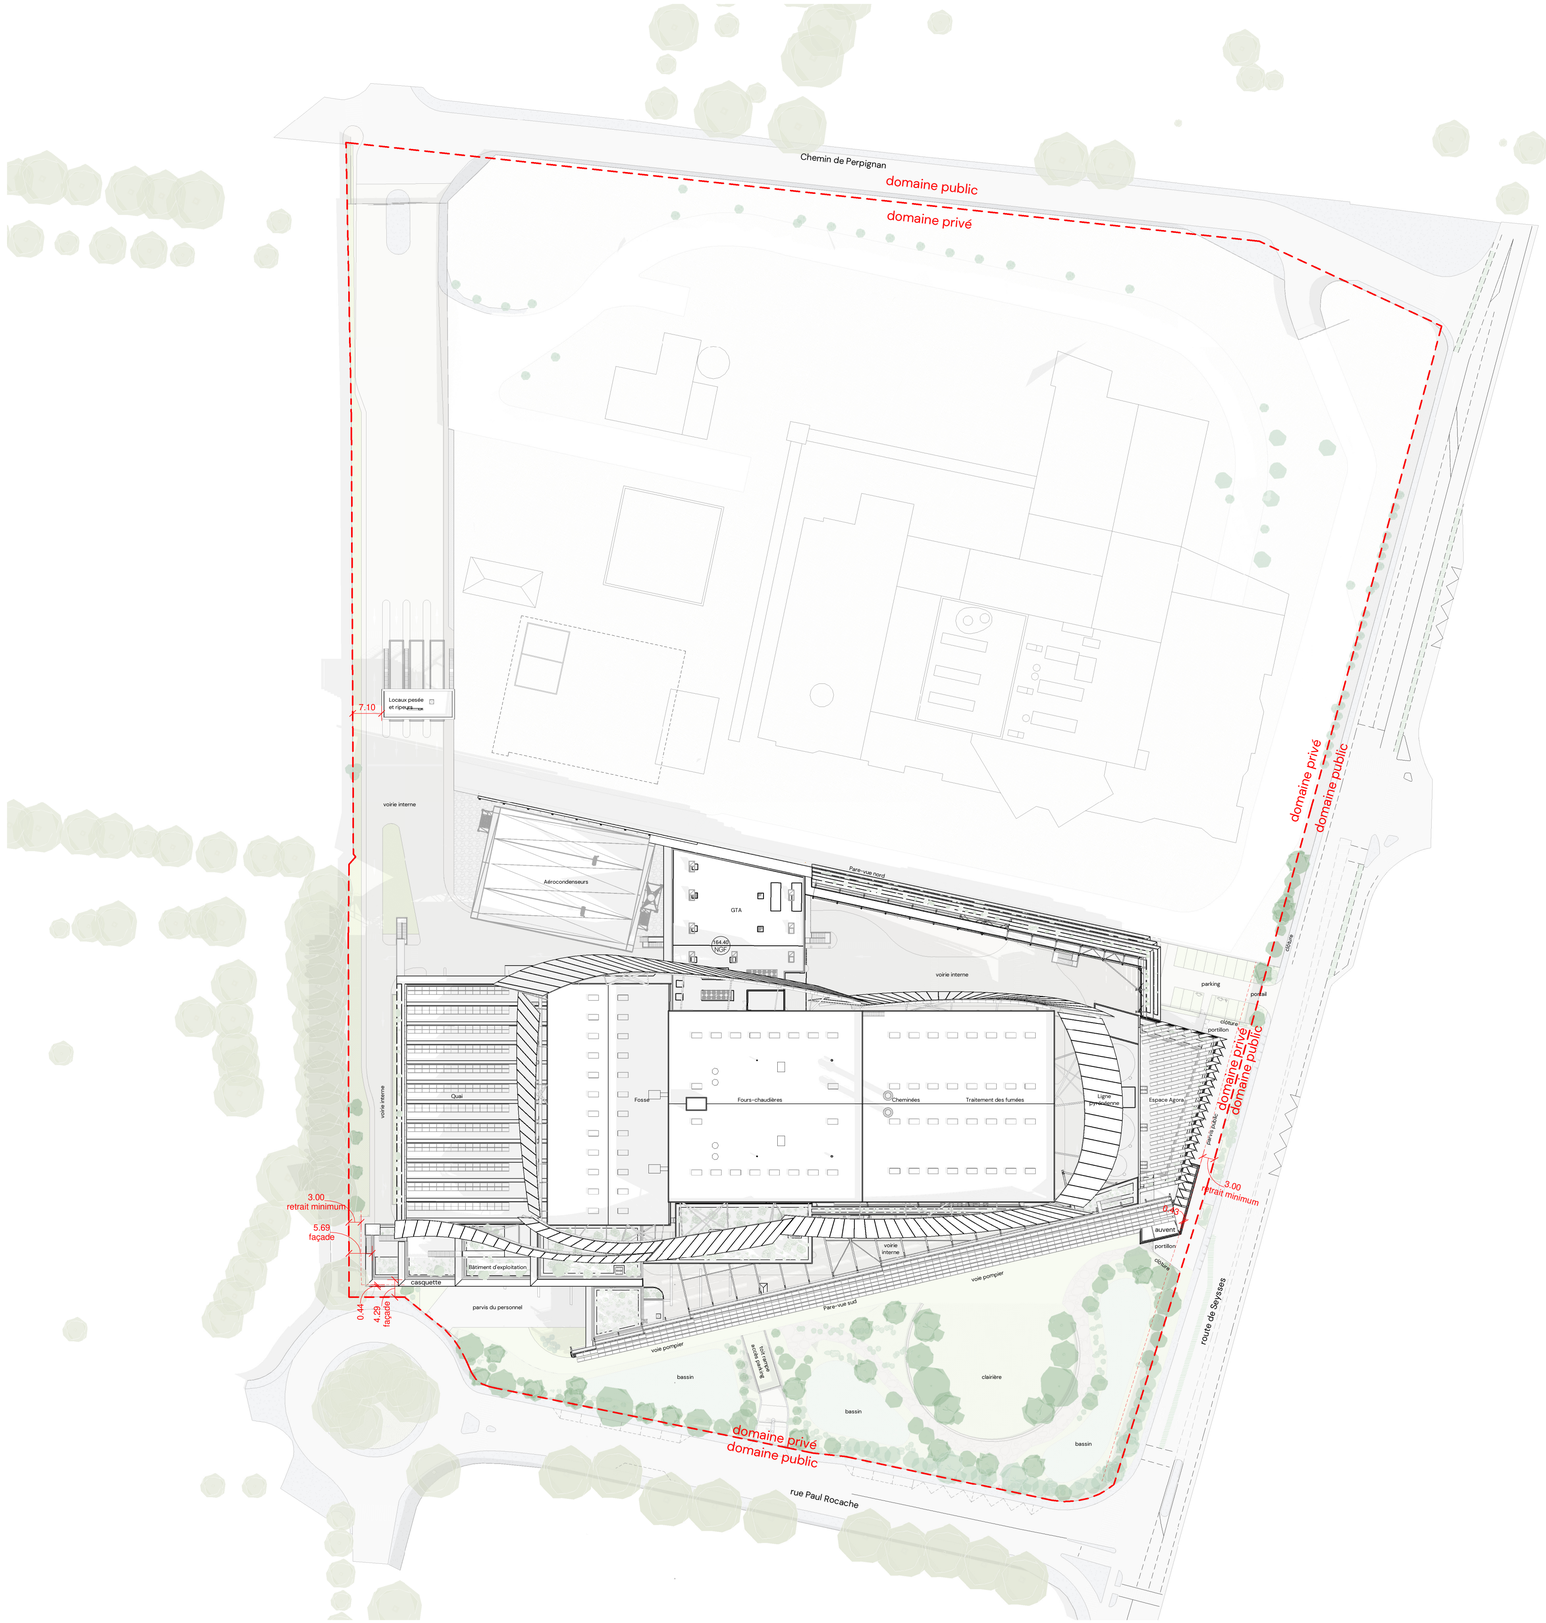

Le présent plan a pour objet de démontrer :

- que les façades du projet sont bien situées à plus de 3 m des limites cadastrales projetées

- que les casquettes et le auvent n'empiètent pas de plus de 50 cm dans la bande de retrait de 3 m par rapport aux limites cadastrales projetées

- qu'aucun élément du projet ne surplombe le domaine public repéré par la limite cadastrale projetée

0 7.5 20

UNITÉ DE VALORISATION ENERGÉTIQUE

Ind	Date	Objet de la révision	Auteur	Vérifié	Validé
B	21/01/26	Mise à jour cadastre projeté	nga	jep	jep
A	16/12/25	Première diffusion	nga	jep	jep

CONCEDANT	CONCESSIONAIRE	AMO	GROUPEMENT CONSTRUCTION	EMETTEUR
decoset	EVONEO		suez, Richez_Associés, SÉQUENCES	Richez_Associés, SÉQUENCES

Signé par : FBF81D3A1AB44B5...

UVE Toulouse

Plan de repérage du domaine public

Signé par : Gaël SPITZ 15E83254F41E443...

ÉCHELLE	FORMAT	SOUS-TRAITANT	STATUT	NUMERO DE LA FEUILLE
1 : 750	A1		PRE	PC10

N° PROJET	SECTION	EMETTEUR	DISCIPLINE	ZONE	DOC TYPE	N° CHRONO	REV
B2110	ALL	ARC	AR	0000	PRO	0014	B

Reference Suez | This document is the property of Suez International, and as confidential document must not be copied, used or divulged without prior written consent.

A1